



附件 1:

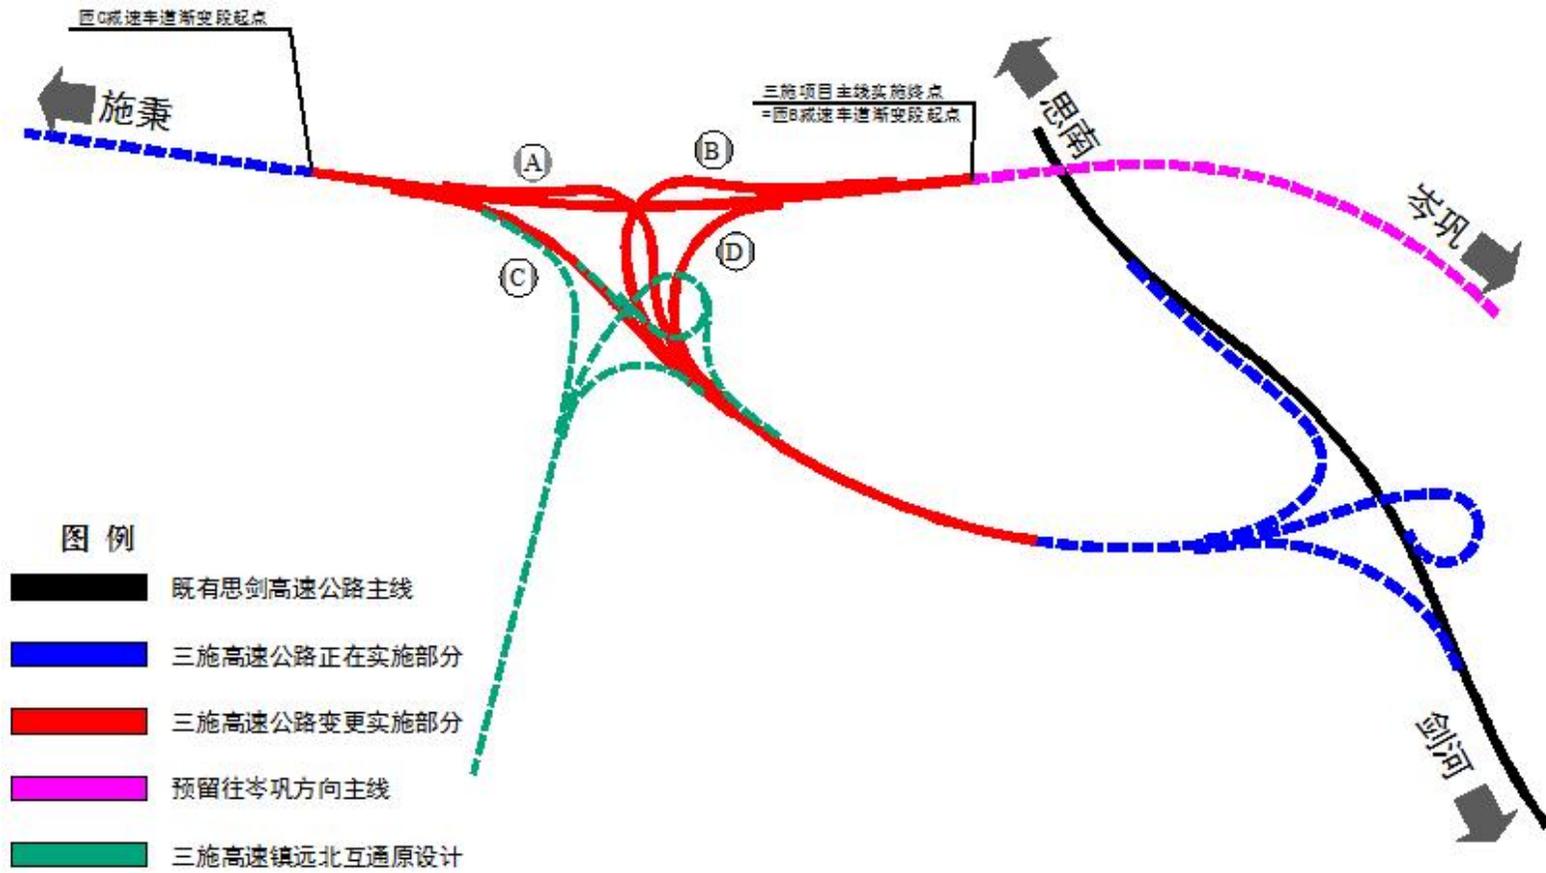

柏杨坪互通设计变更前后方案示意图

附件 2:

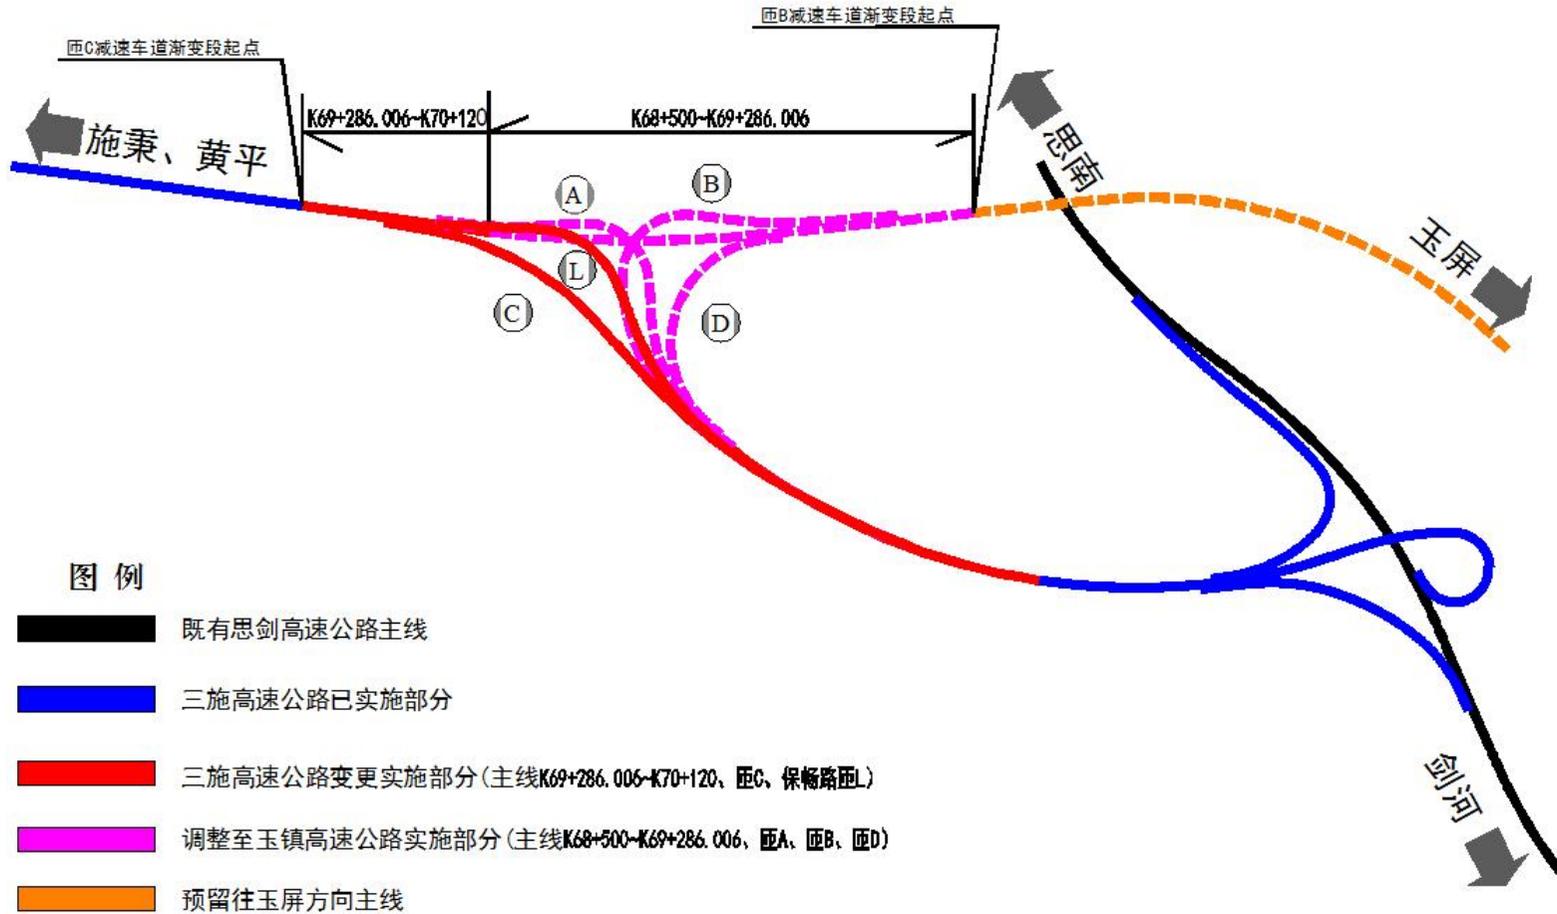

柏杨坪互通实施界面重新划分示意图